


דופלקס גן
5 חדרים
קומת קרקע ו-1

צפון-דרום

שטח כ-153 מ"ר
שטח גינה כ-67 מ"ר
שטח מרפסת כ-15 מ"ר
סה"כ שטח כ-235 מ"ר


קומת קרקע
כ-50 מ"ר

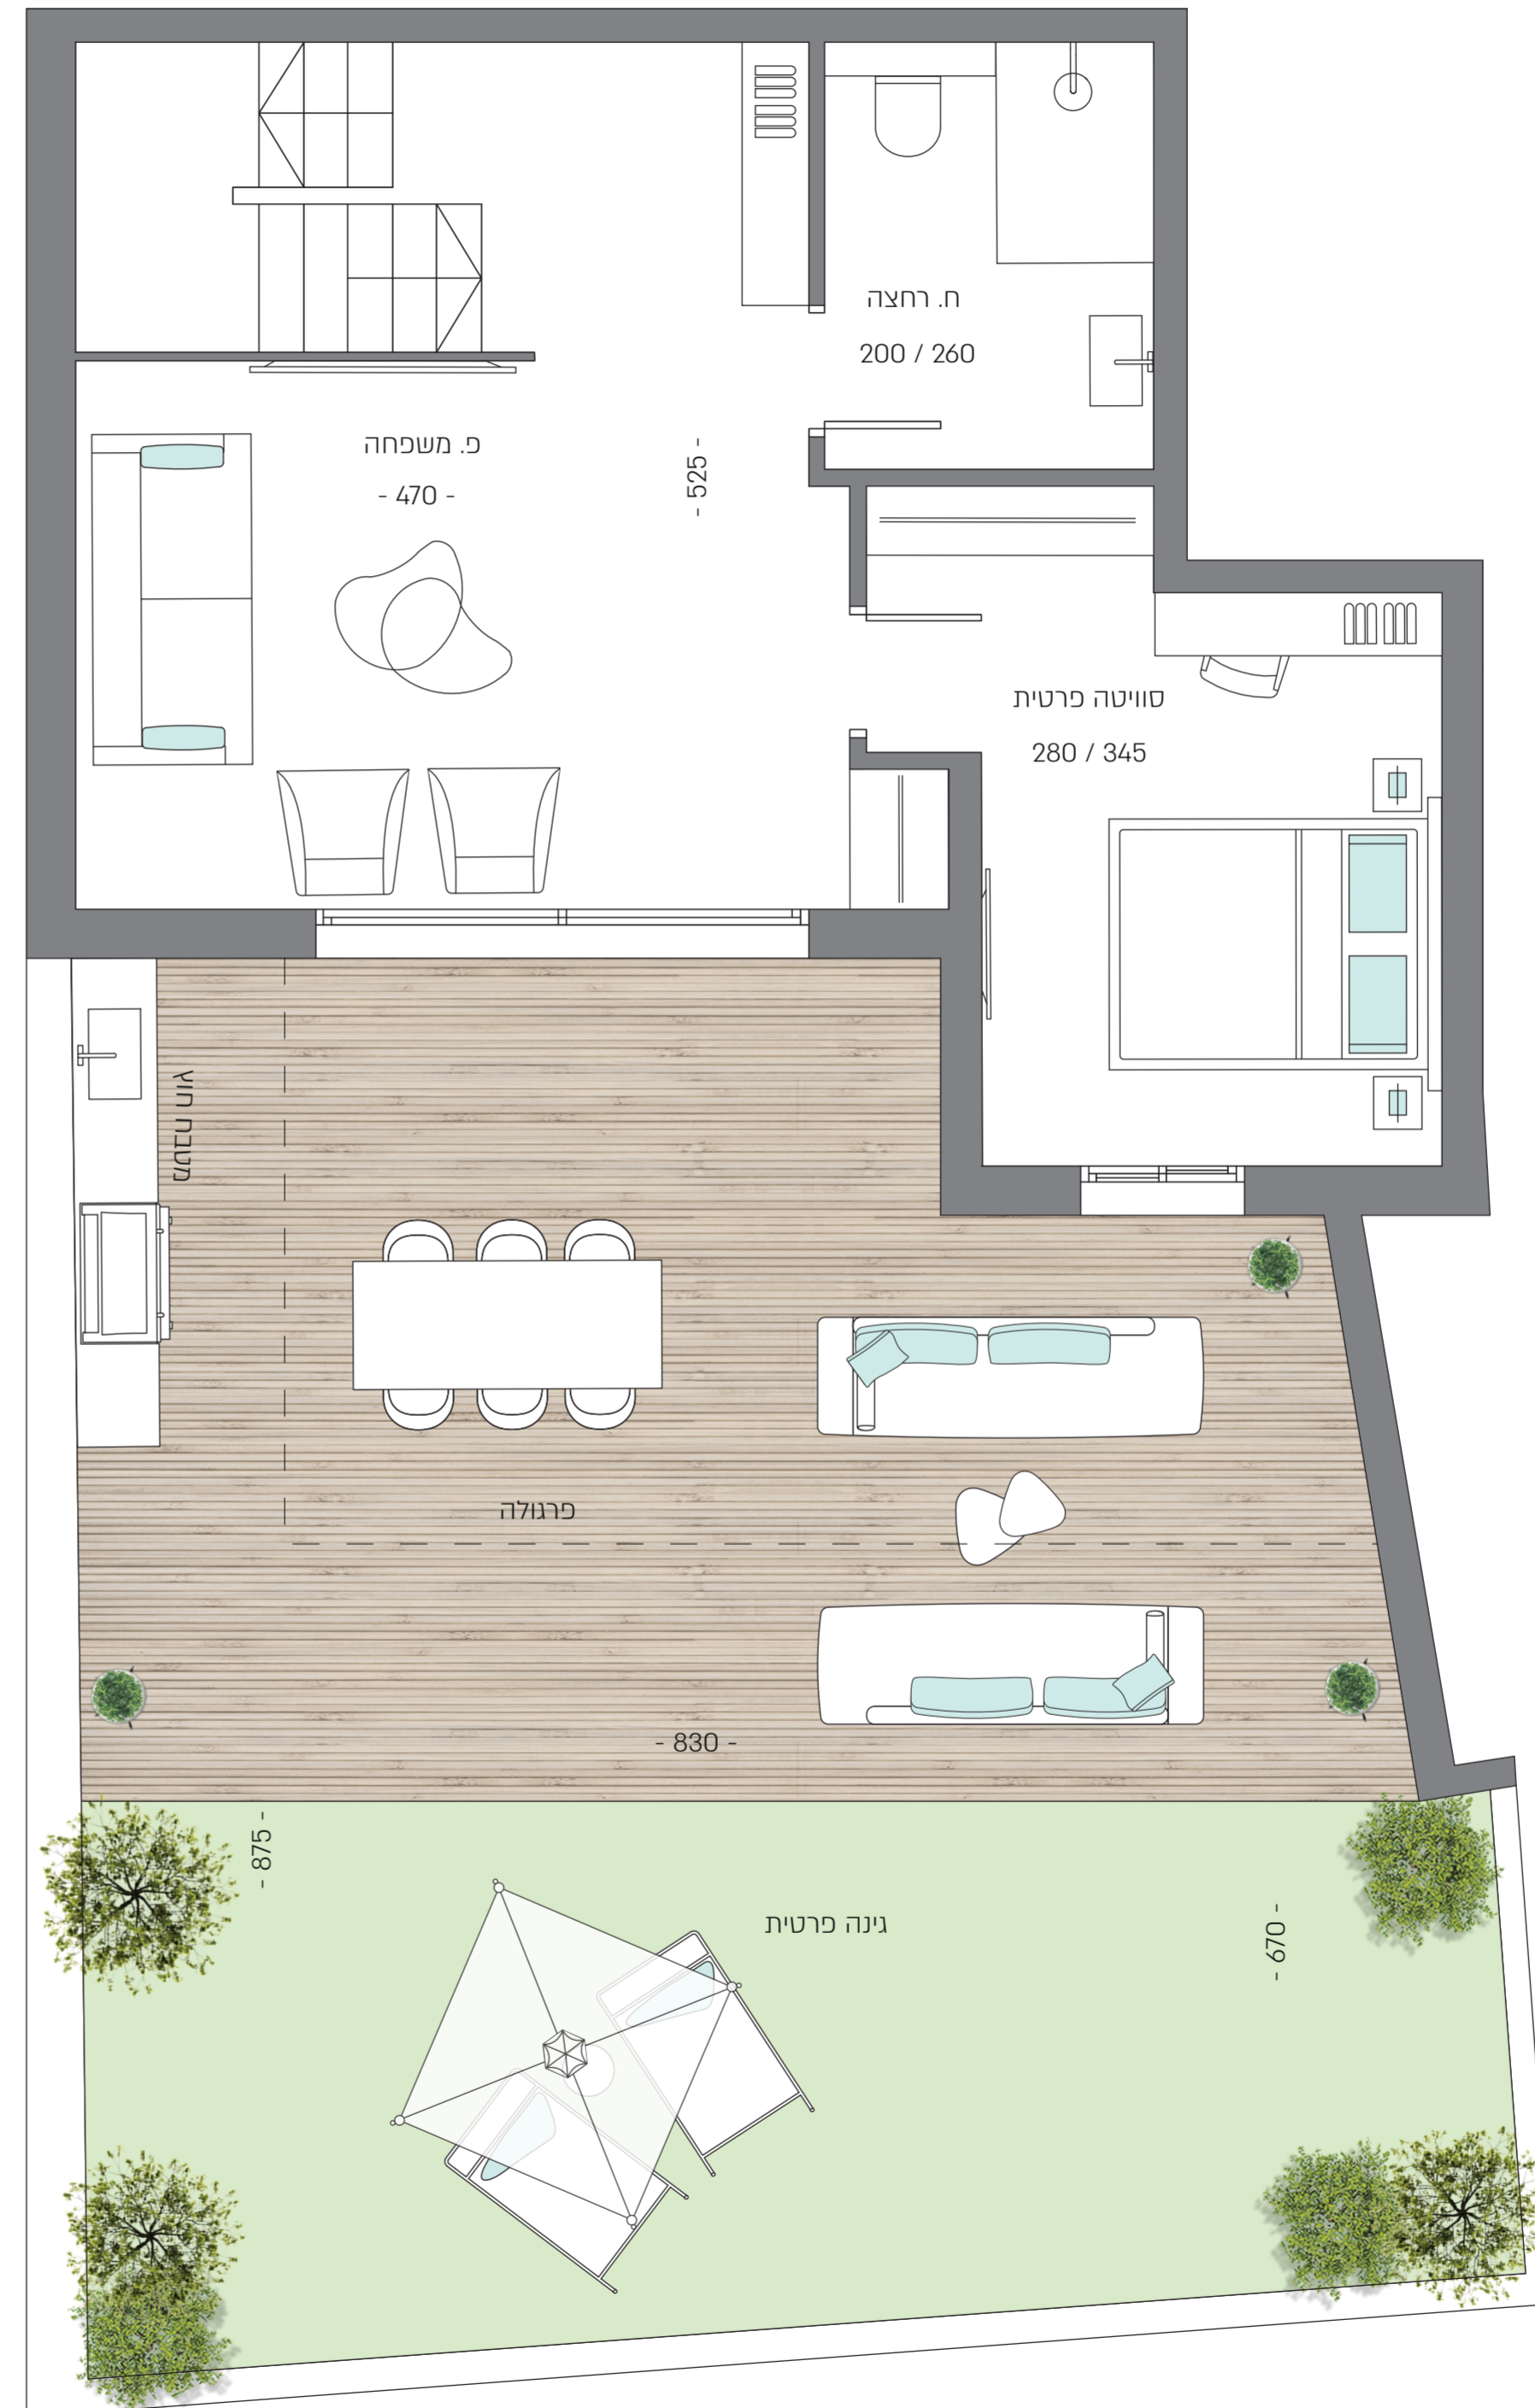

קומה 1
כ-103 מ"ר



קומה 1
רח' חרוזים

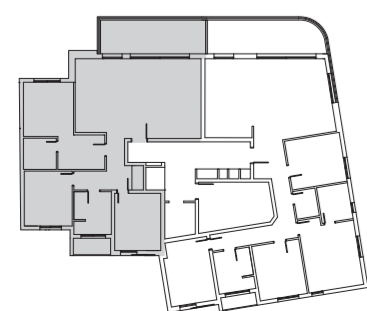

קומת קרקע
רח' חרוזים

